


**ПРОЕКТ ПЛАНИРОВКИ ТЕРРИТОРИИ ДЛЯ СТРОИТЕЛЬСТВА ОБЪЕКТА АО "САМАРАНЕФТЕГАЗ":**  
**5286П "Электроснабжение скважин №№ 201, 322 Утевского месторождения"**  
**в границах сельских поселений Покровка, Утевка**  
**муниципального района Нефтегорский Самарской области**

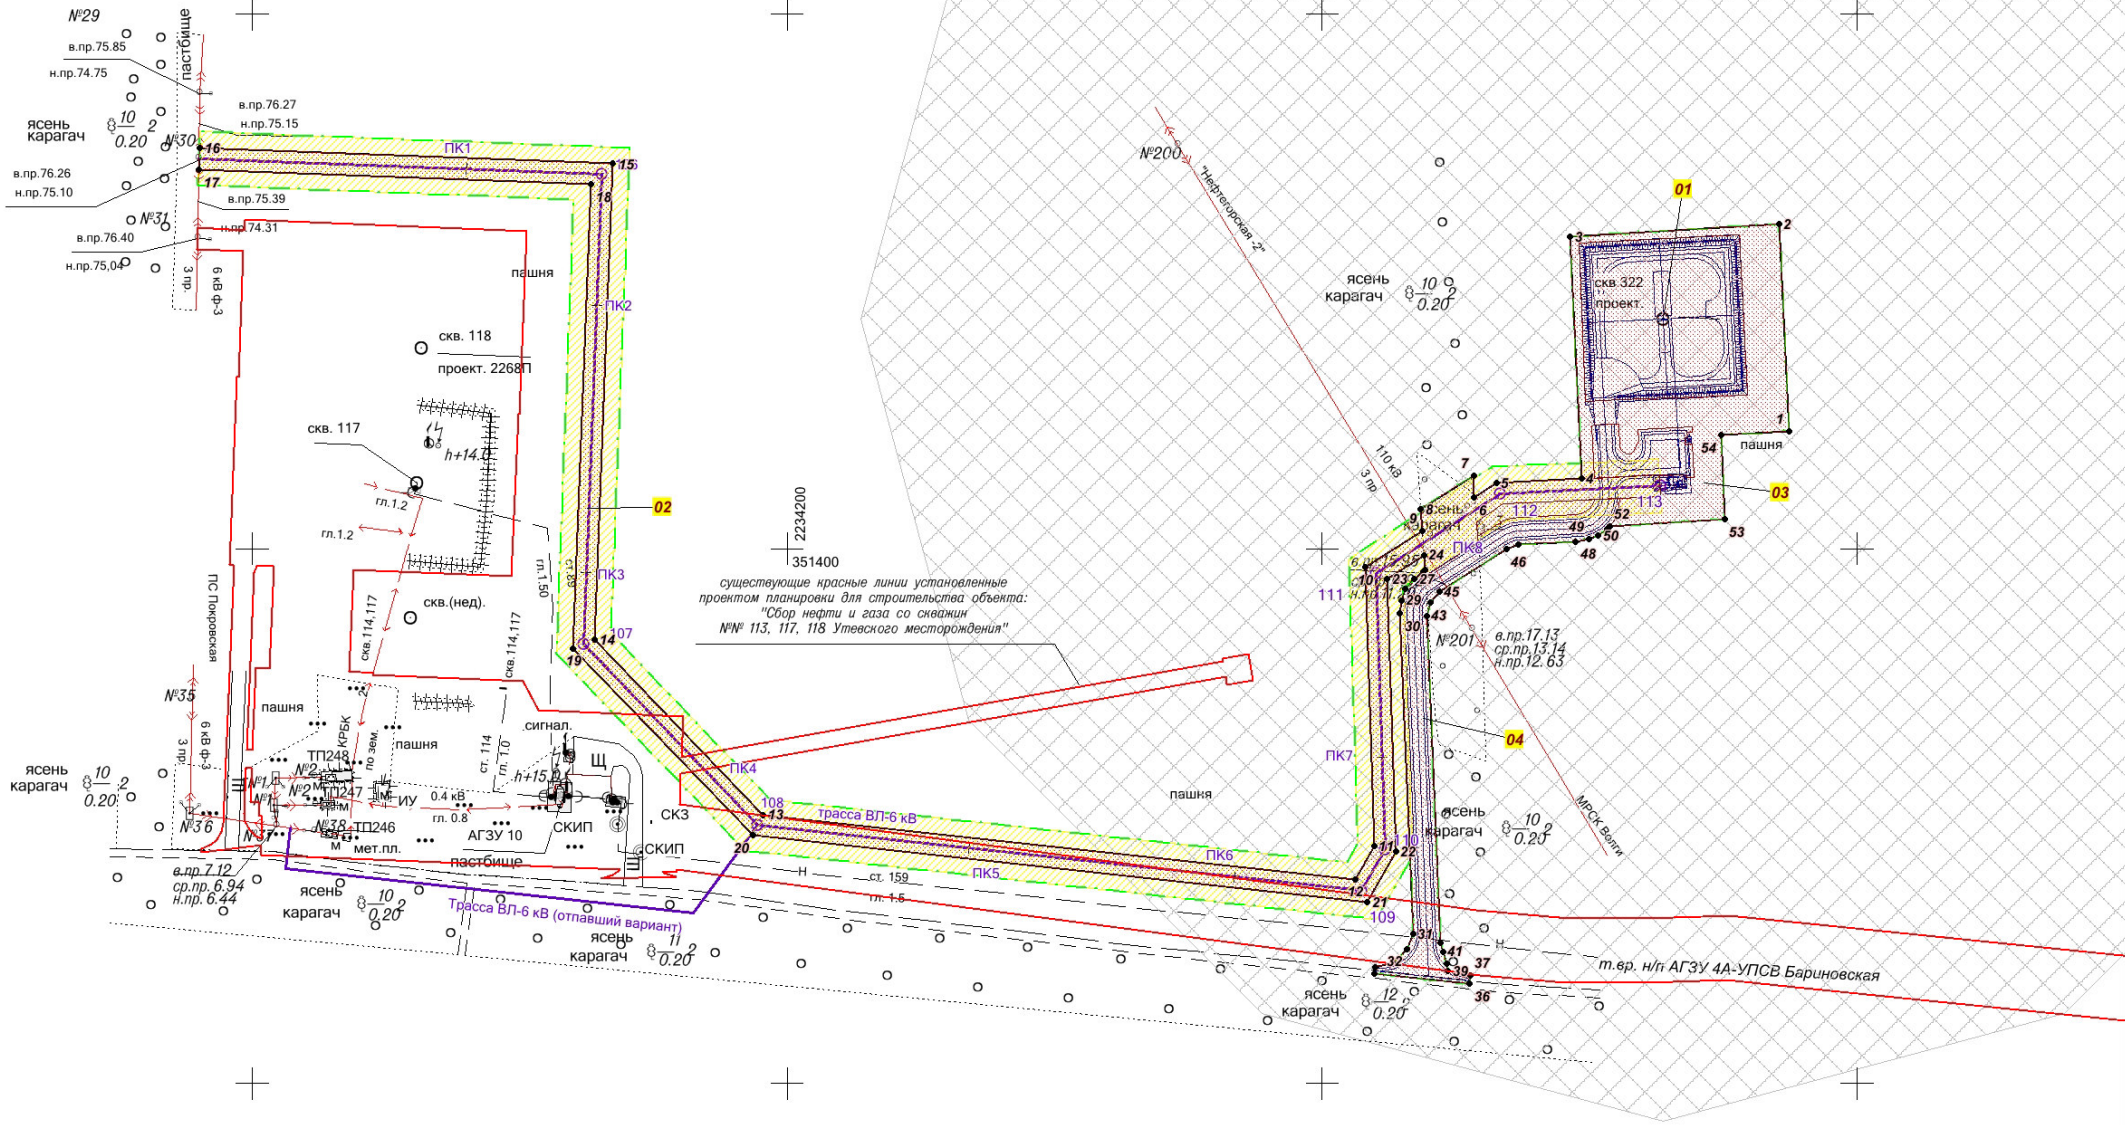

Условные обозначения представлены на листе 1

Изм.	Лист	№ док.	Подпись	Дата

Чертеж границ зон планируемого размещения линейных объектов.  
 М 1:2000

Лист  
 2